
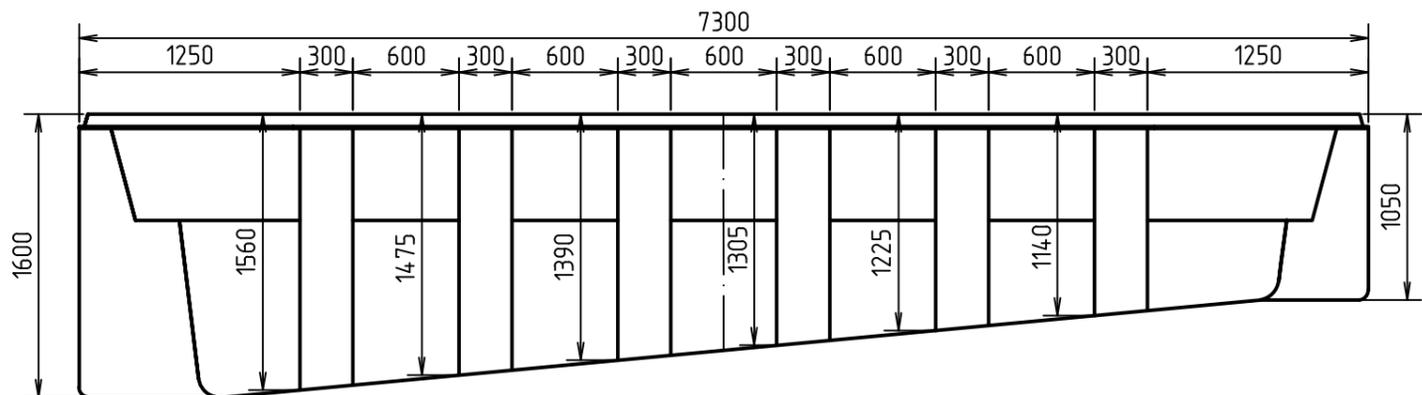
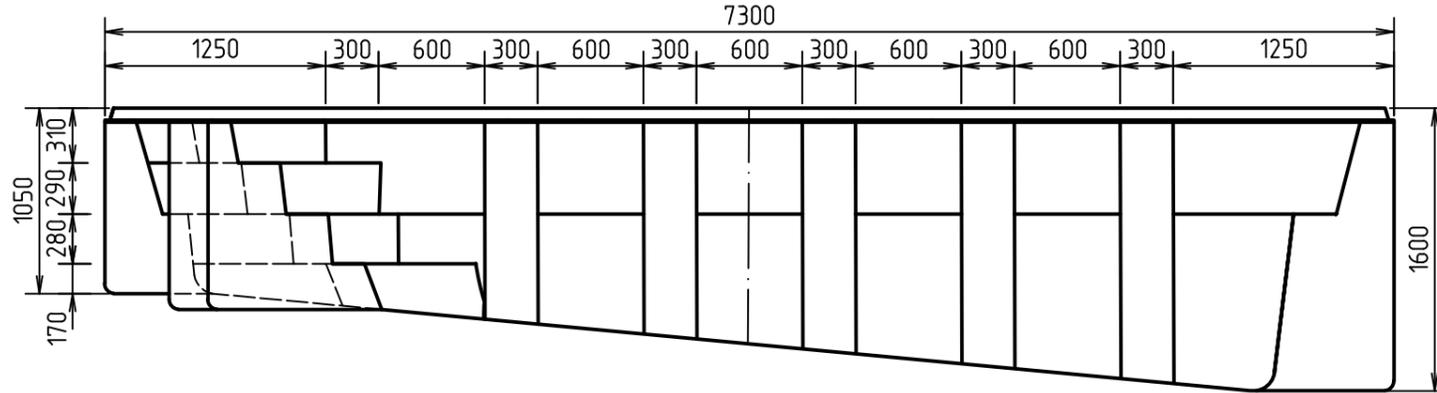
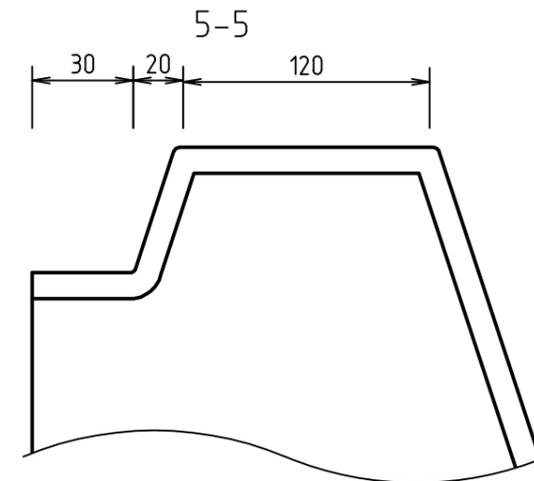
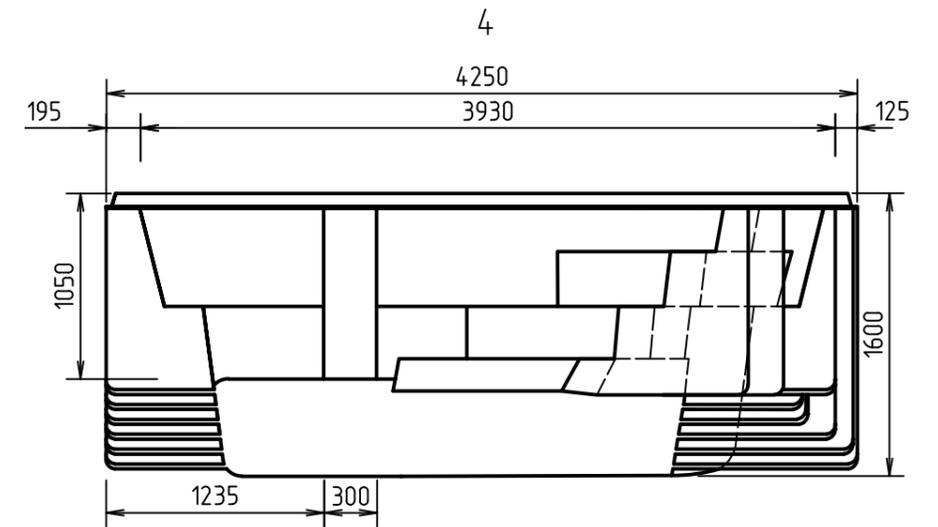
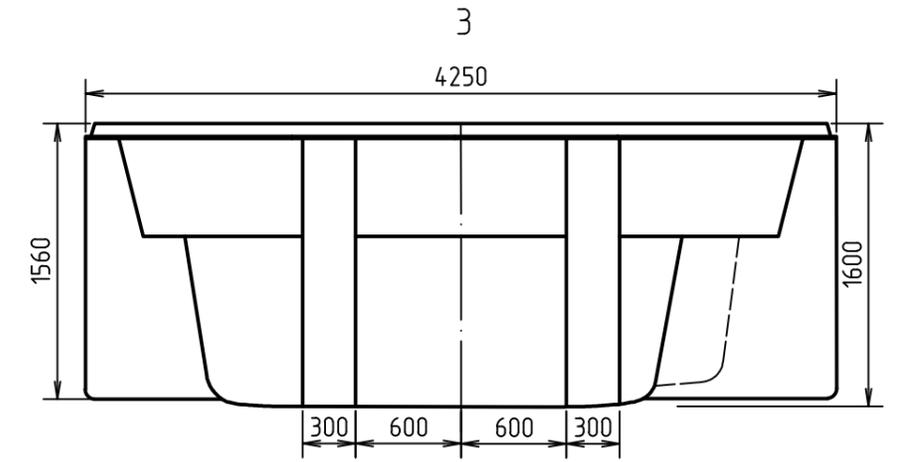


Бассейн "Арлея". Схема чаши самонесущей  
М1:40

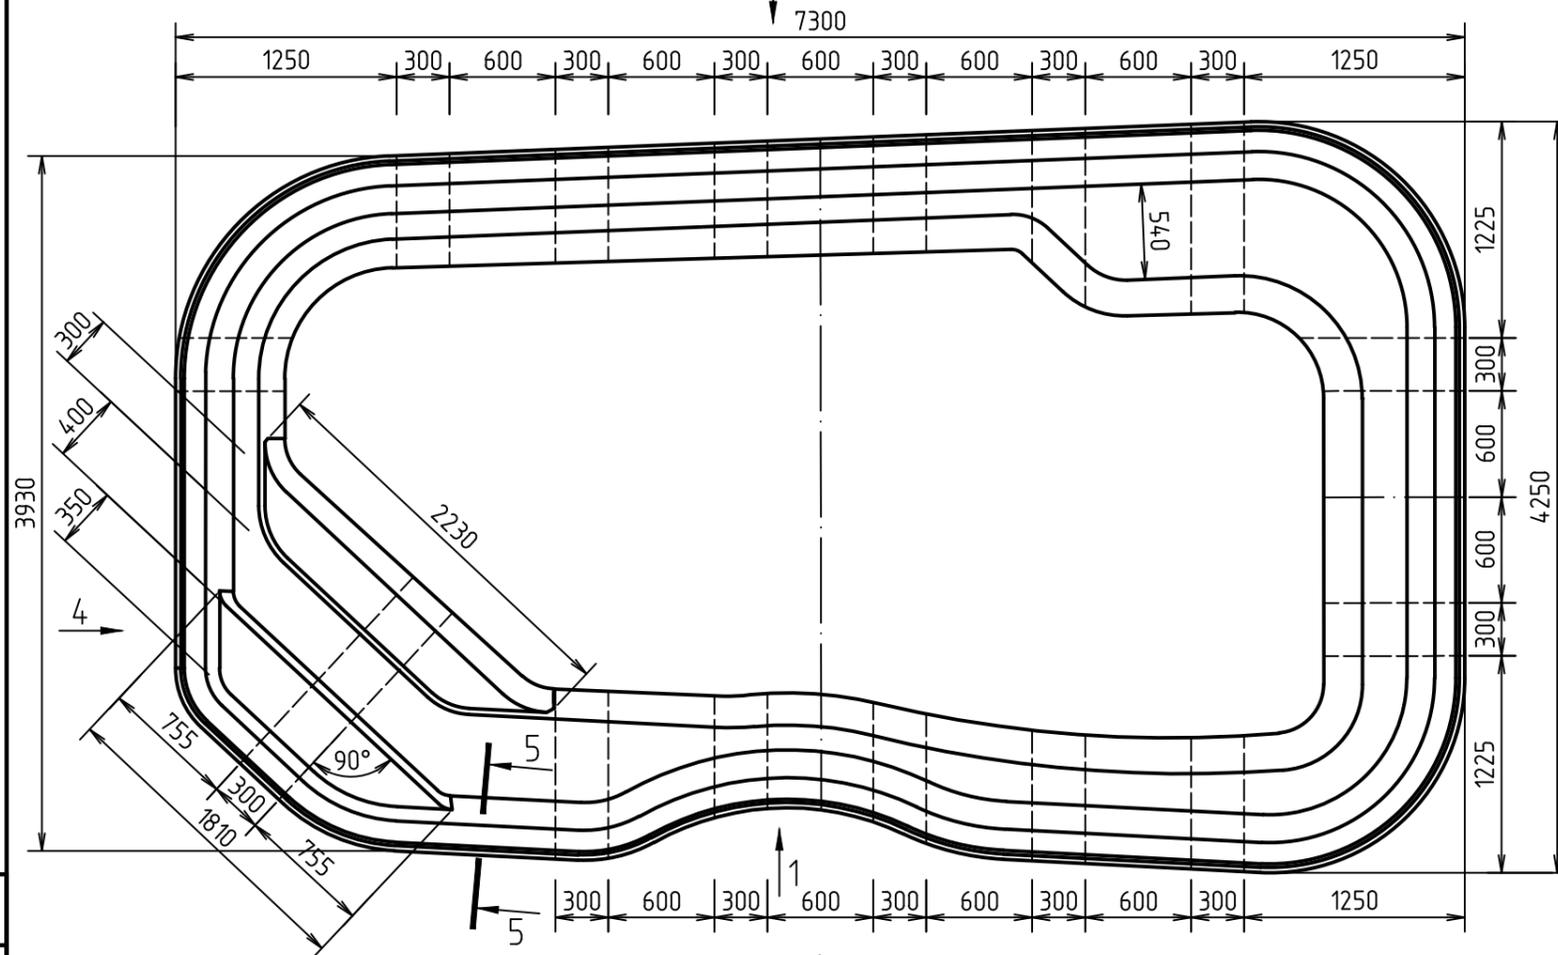

Согласовано

Взам. инв. №

Подп. и дата

Инв. № подл.

Бассейн "Арлея"								
Изм.	Кол. уч.	Лист	№ док.	Подп.	Дата			
Разработал	Зайков К.				5.2023			
Утвердил	Зиновьев Я.В.				5.2023			
Типовое решение						Стадия	Лист	Листов
						П		1
Бассейн "Арлея". Схема чаши самонесущей						 Формат А3		