

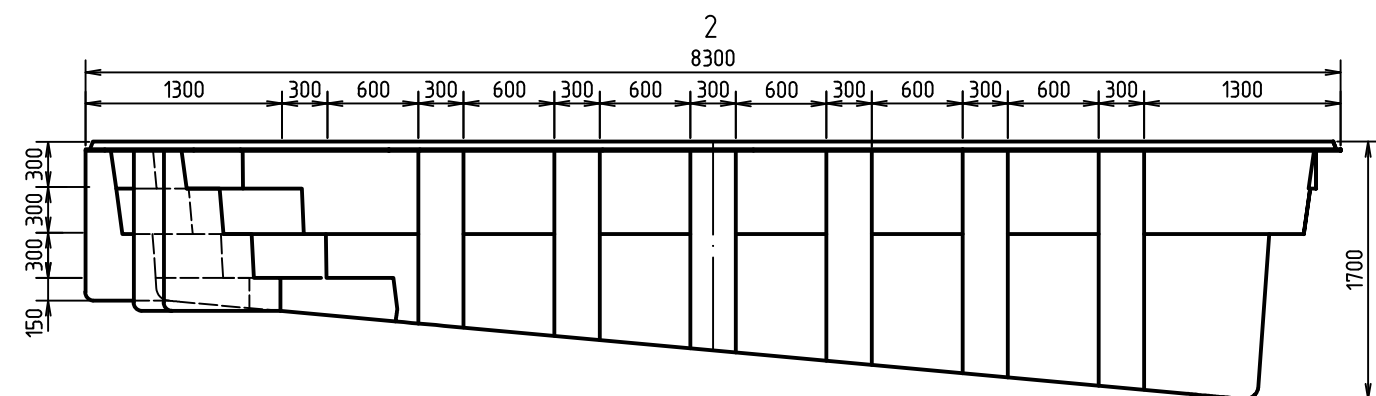
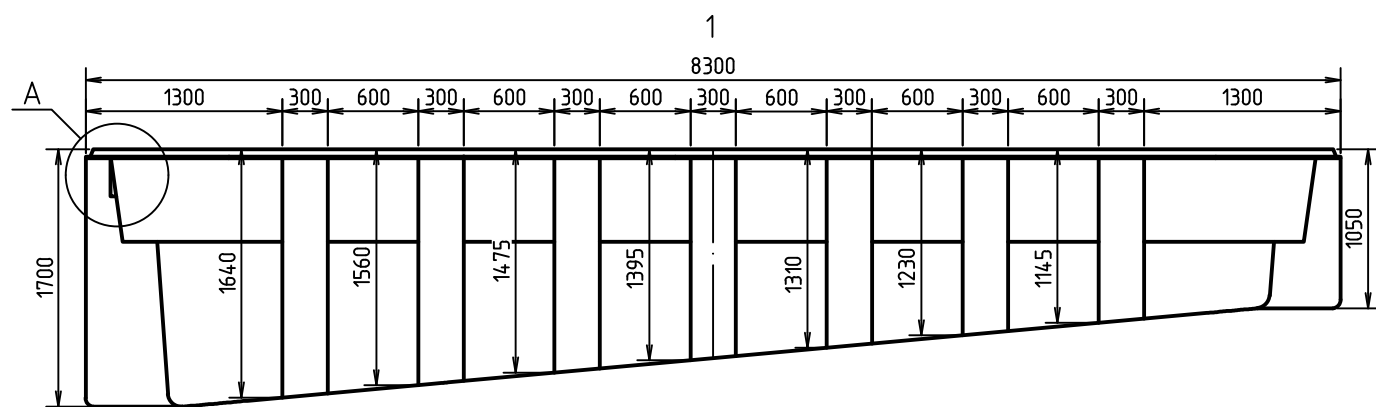
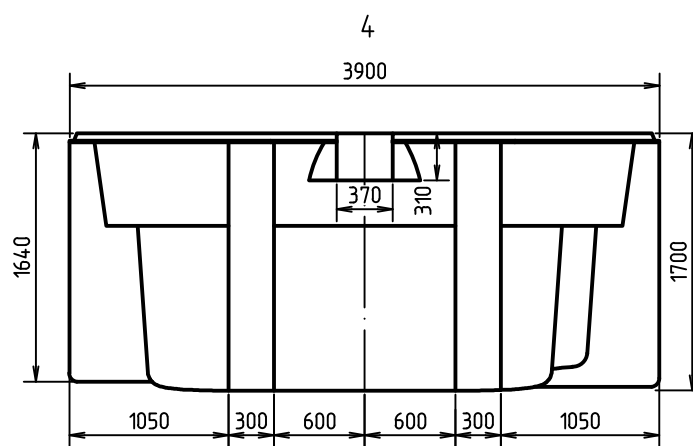
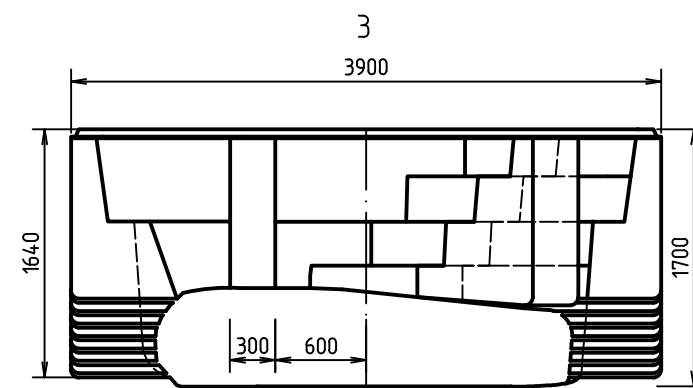



Бассейн "Родос Комфорт". Схема чаши самонесущей  
M1:50

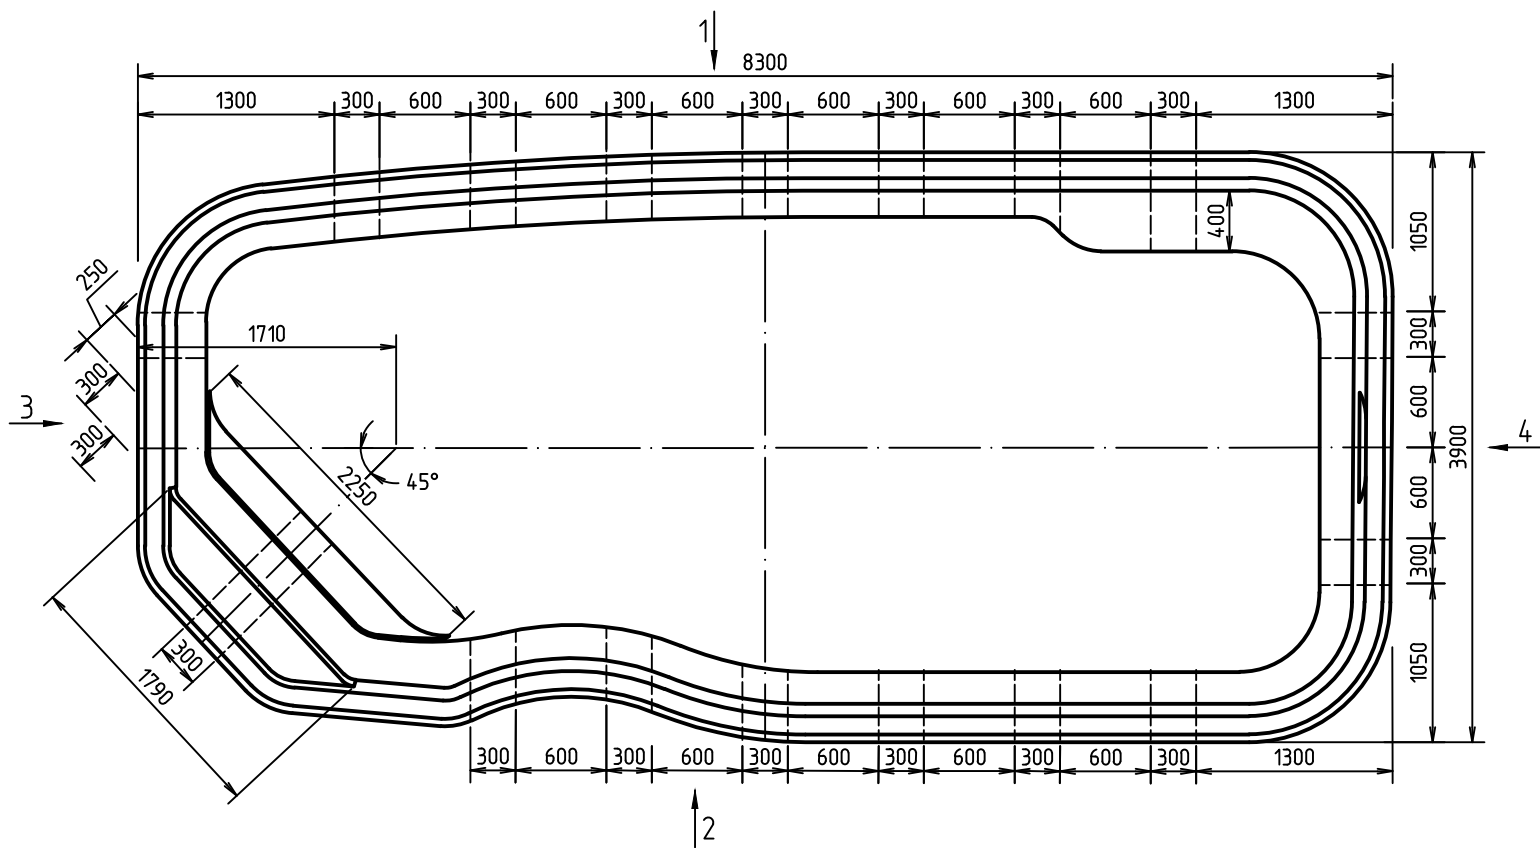

A(1:10)

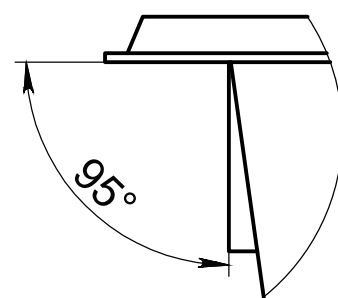

5-5(1:10)

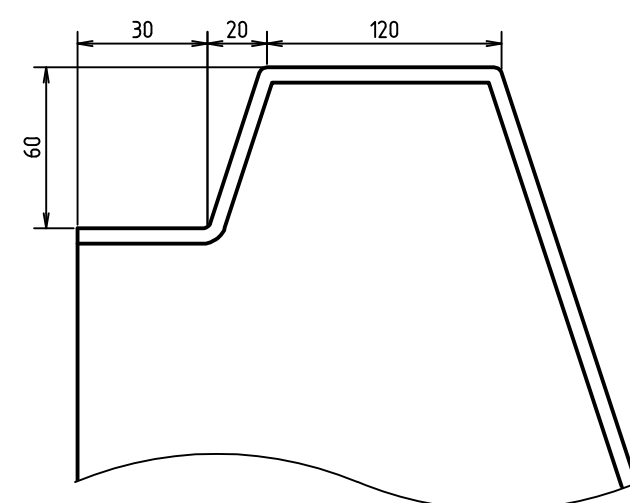

Согласовано

Взам. инв. №

Подп. и дата

Инв. № подл.

Бассейн "Родос Комфорт"								
Изм.	Кол. уч.	Лист	№ док.	Подп.	Дата			
Разработал	Зайков К.				5.2023			
Утвердил	Зиновьев Я.В.				5.2023			
Типовое решение						Стадия	Лист	Листов
						П		1
Бассейн "Родос Комфорт". Схема чаши самонесущей								