
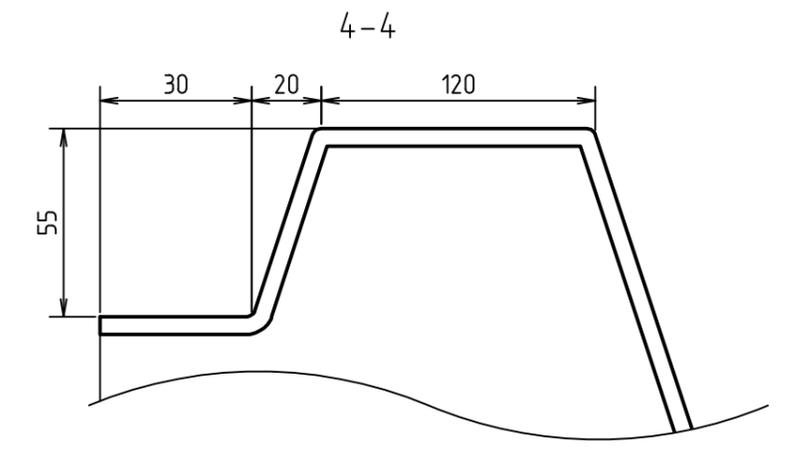
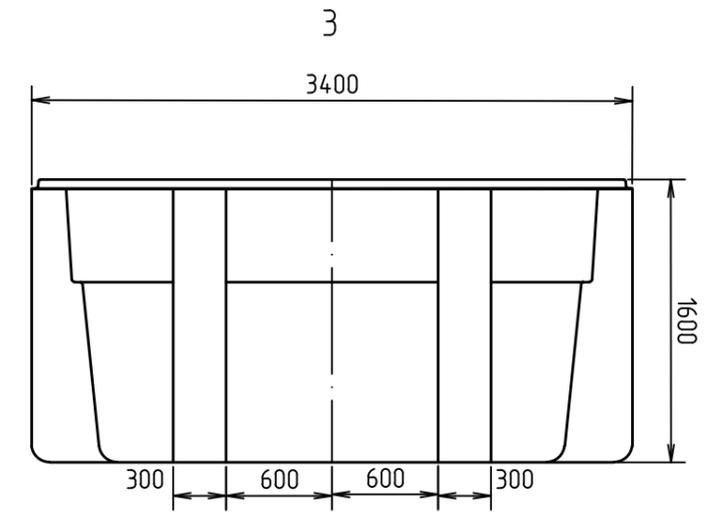
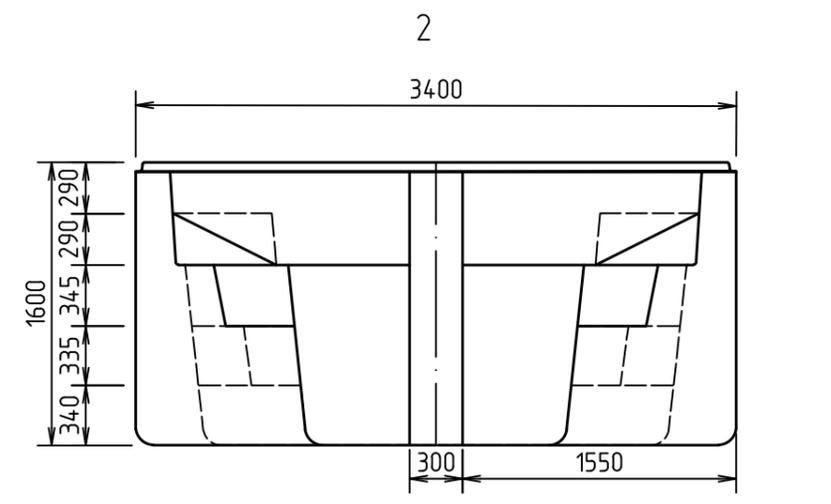
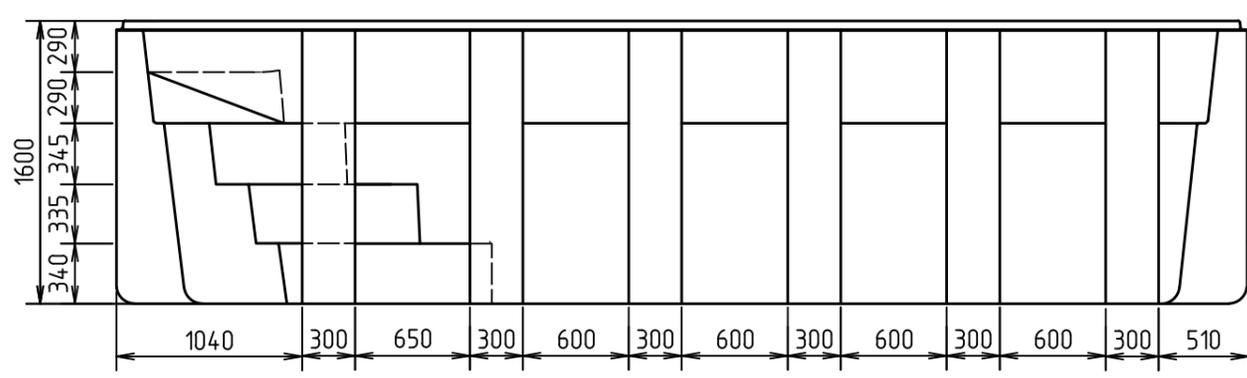


Бассейн "Ханлен 6". Схема чаши самонесущей
М1:40

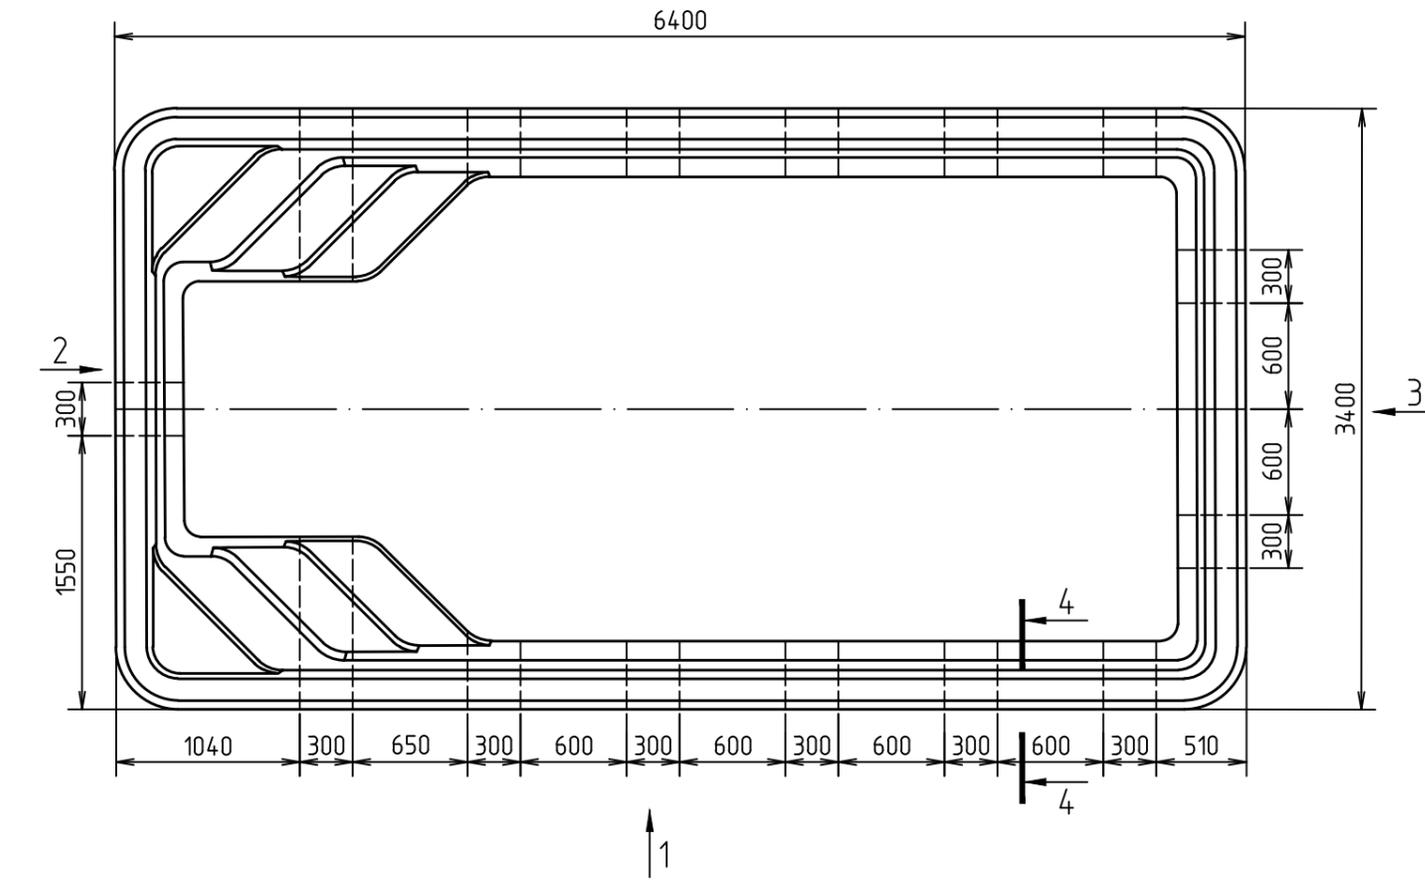

Согласовано	
Взам. инв. №	
Подп. и дата	
Инв. № подл.	

						Бассейн "Ханлен 6"		
Изм.	Кол. уч.	Лист	№ док.	Подп.	Дата			
Разработал	Зайков К.				1.2024			
Типовое решение						Стадия	Лист	Листов
						П		1
Утвердил						Бассейн "Ханлен 6". Схема чаши		
								
						Формат А3		